


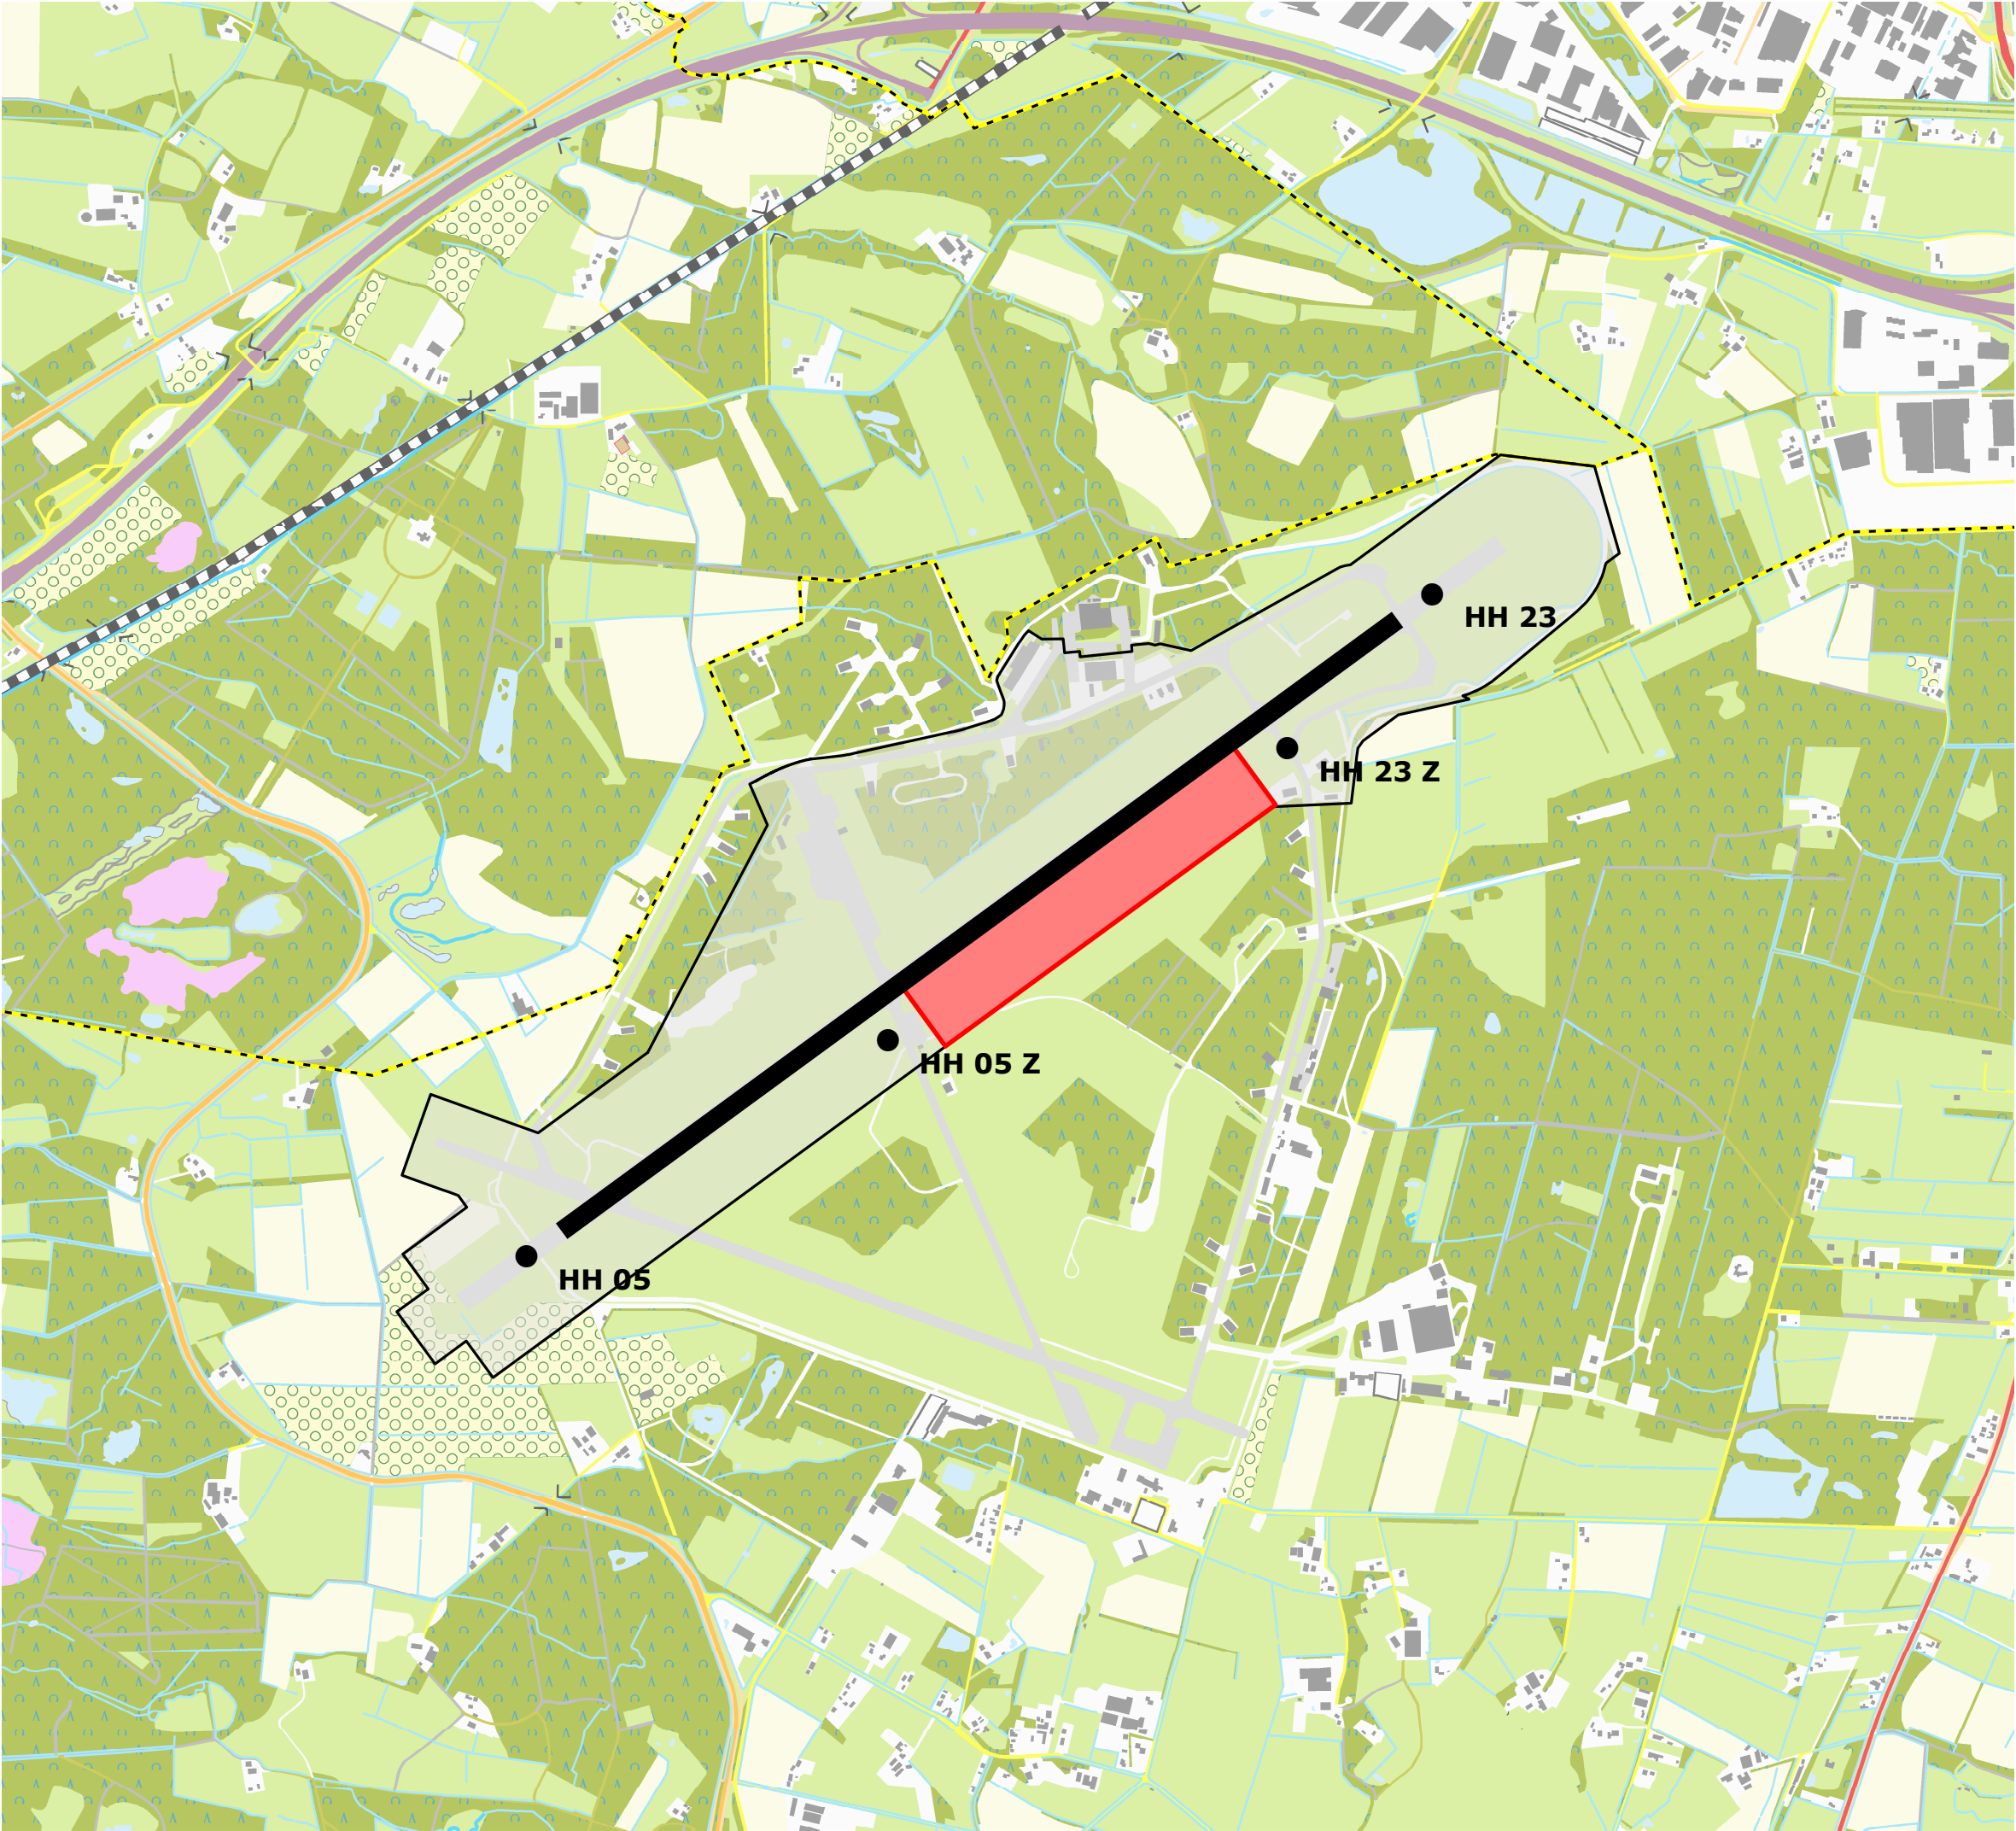

Bijlage V-2
als bedoeld in de artikelen 5.2.2.2.4 en 5.2.2.2.7
van het luchthavenbesluit Twente Airport

Het luchthavengebied

met de ligging van de banen, de locatie
van de handhavingspunten en de
grenswaarden in de handhavingspunten

aanduidingen

- Verharde start- /landingsbaan 05/23 (2406 x 45 m)
- Onverharde baan 05z/23z (950 x 150 m)
- Luchthavengebied
- Gemeentegrens

Handhavingspunten geluid

Handhavingspunt	X (RD)	Y (RD)	Grenswaarde*
HH 05	256.446	476.717	57,22
HH 23	258.550	478.256	57,58
HH 05 z	257.285	477.219	37,42
HH 23 z	258.213	477.898	36,73

* Bron: Adecs, berekeningsnr.:
23-11-2015 09:46 (05 - 23) en
17-02-2016 11:05 (05z - 23z)

Beleidsinformatie, april 2016, nr. 160096_2

